
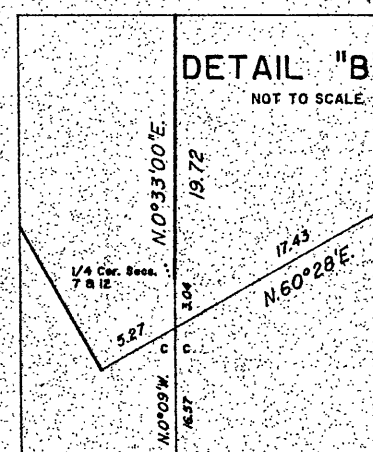
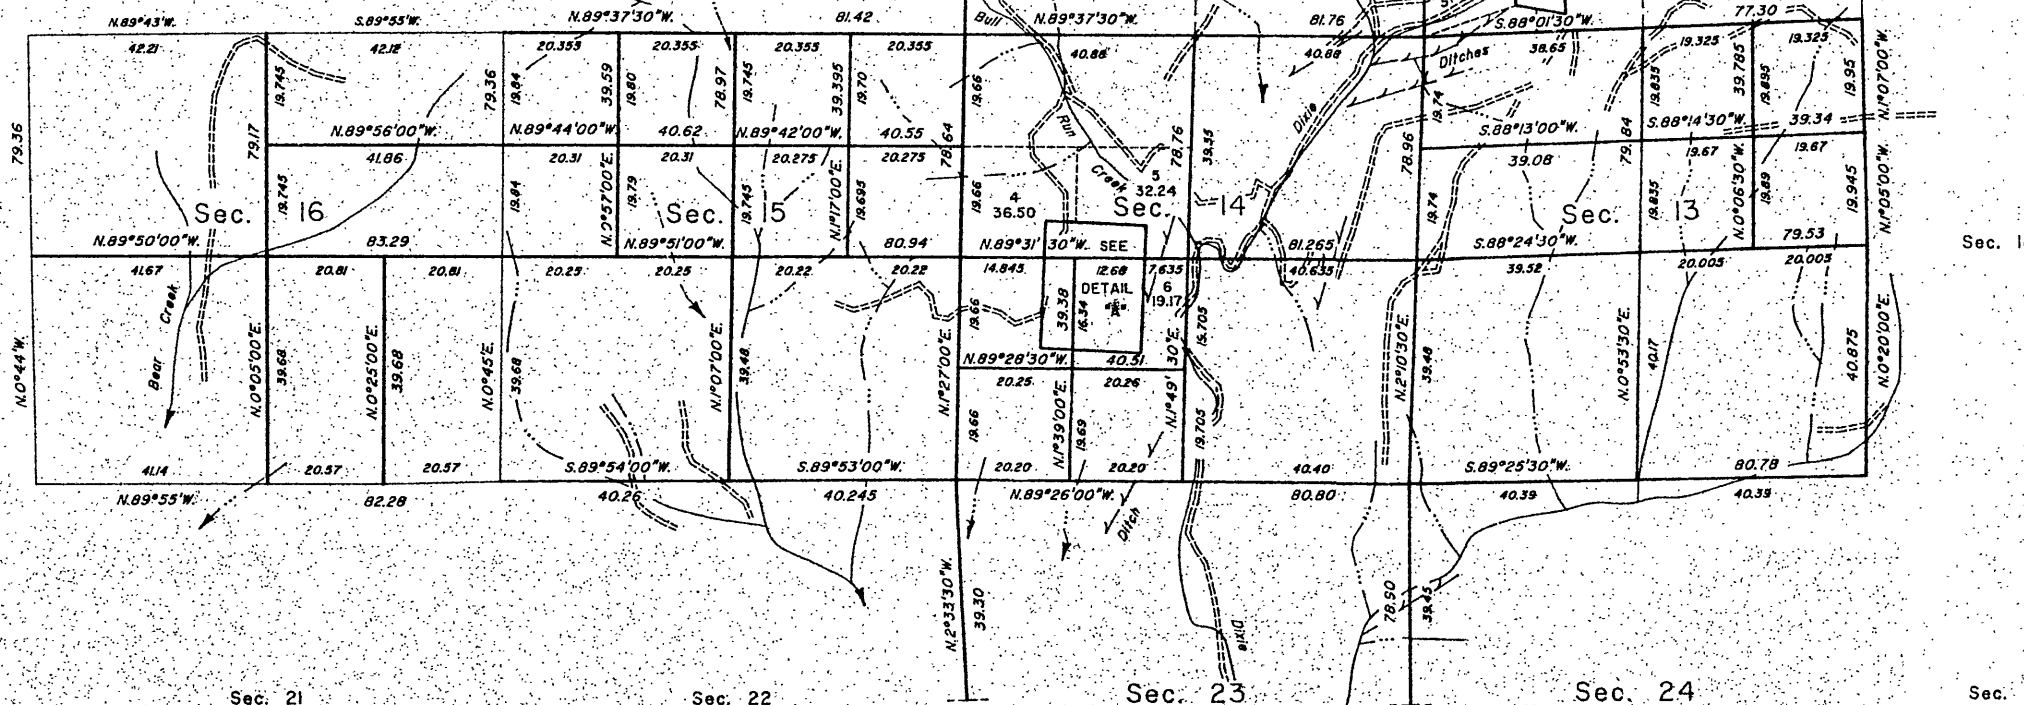


---	--

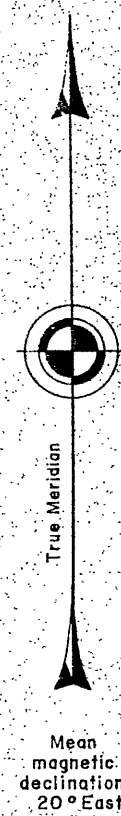

Wayne M. Gardner
Chief Cadastral Surveyor of Oregon

OFFICE OF CO. SURVEYOR
Robert D. Bayes

Grant Co.
MAP OF SURVEY NO. 1390