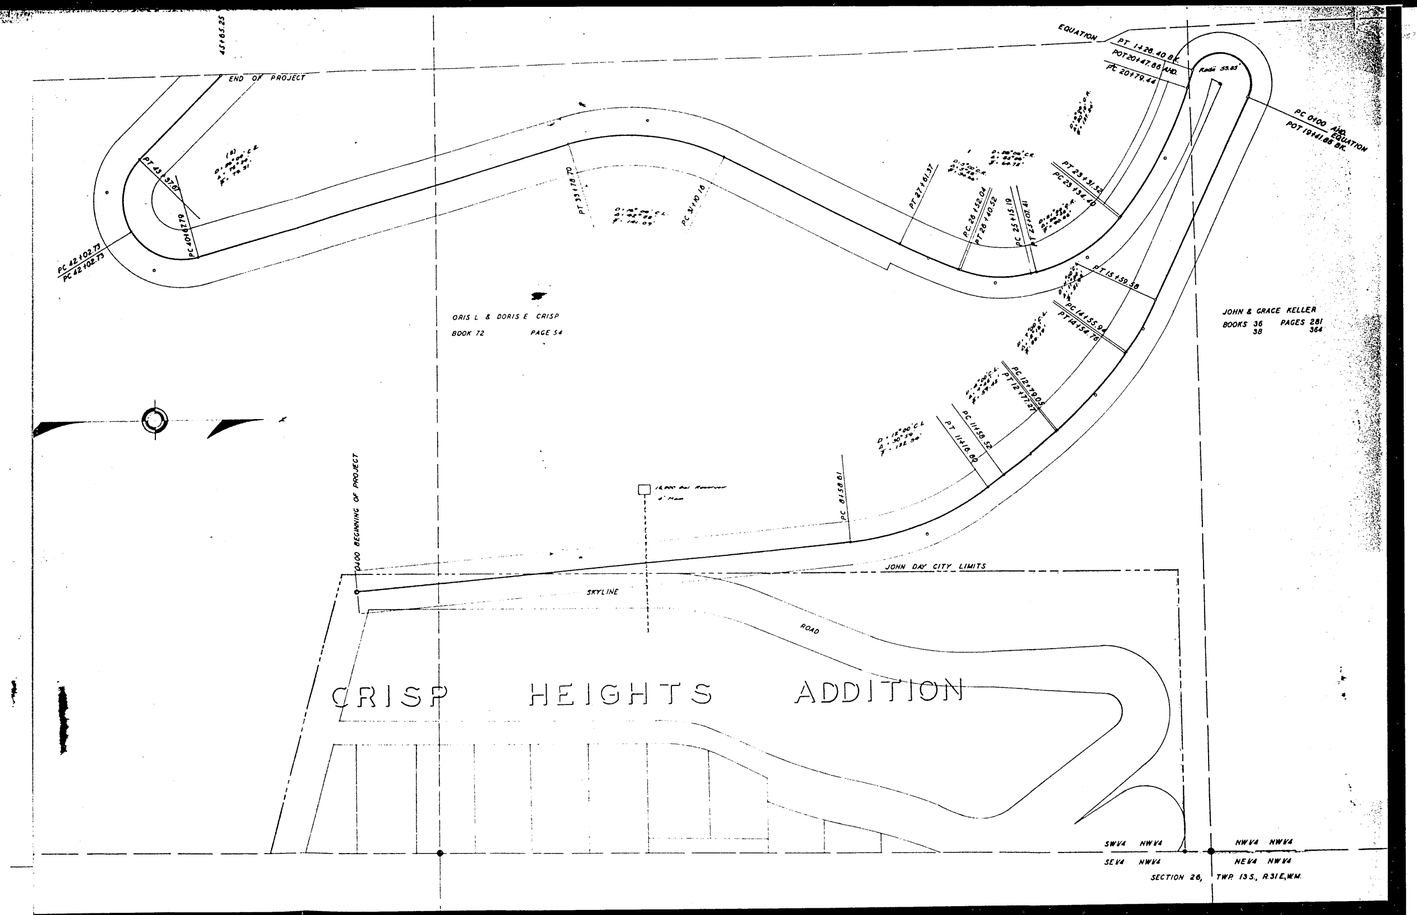


CRP 32 1

# JOHN DAY AIRPORT SECTION

SCALE: 1"=100' VAR. 19° 59' E. MAR. '57

REGISTERED OREGON LAND SURVEYOR

Donald J. Bergeson

DONALD J. BERGESON 274

Survey #6645